

図一 1 漏洩防止応急対策井戸群配列および地下水位・地下水質観測井設置図

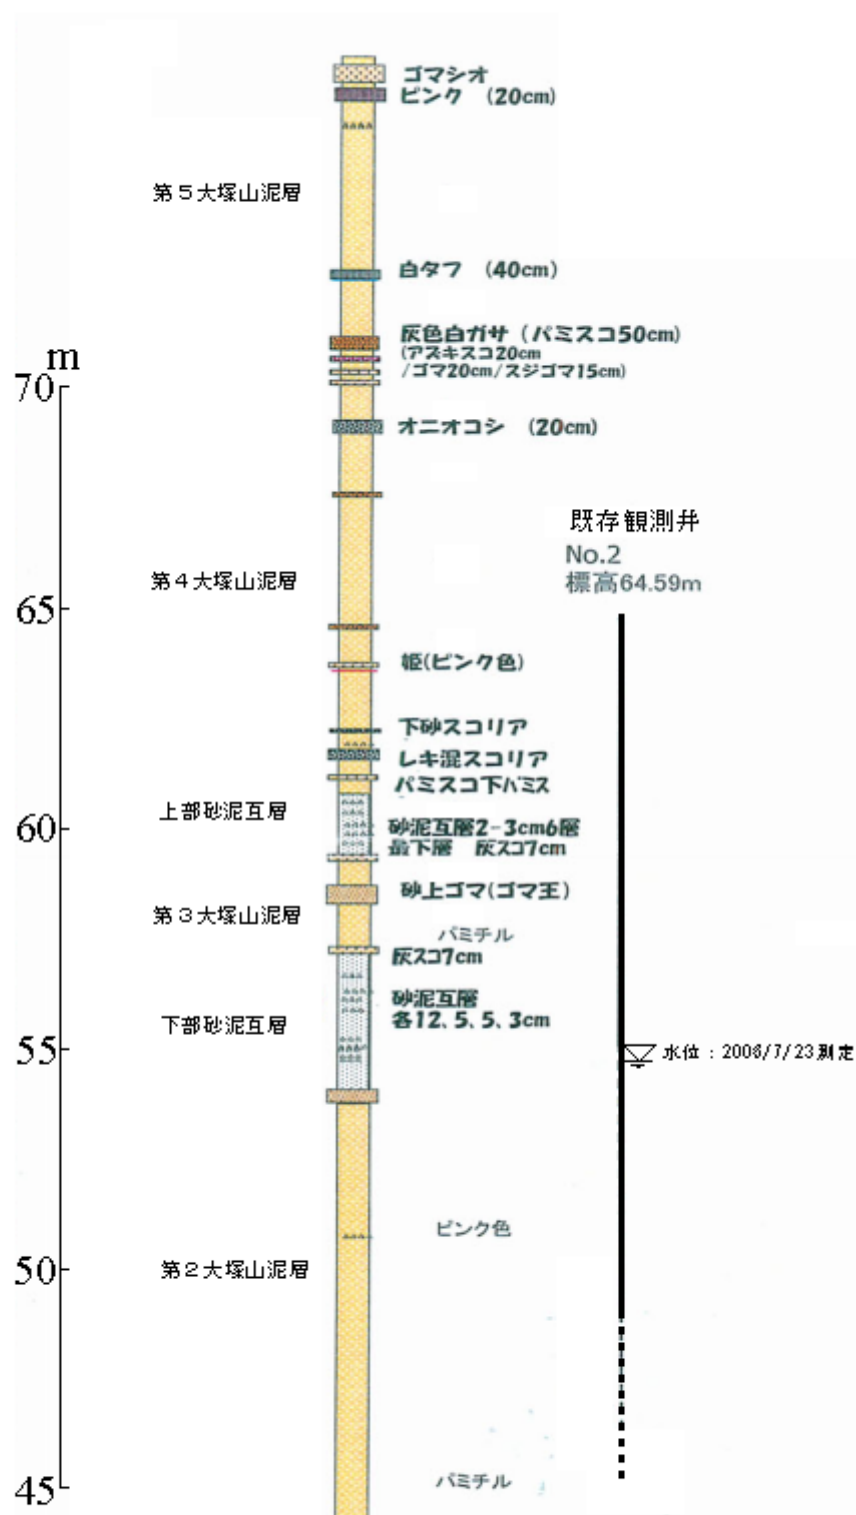
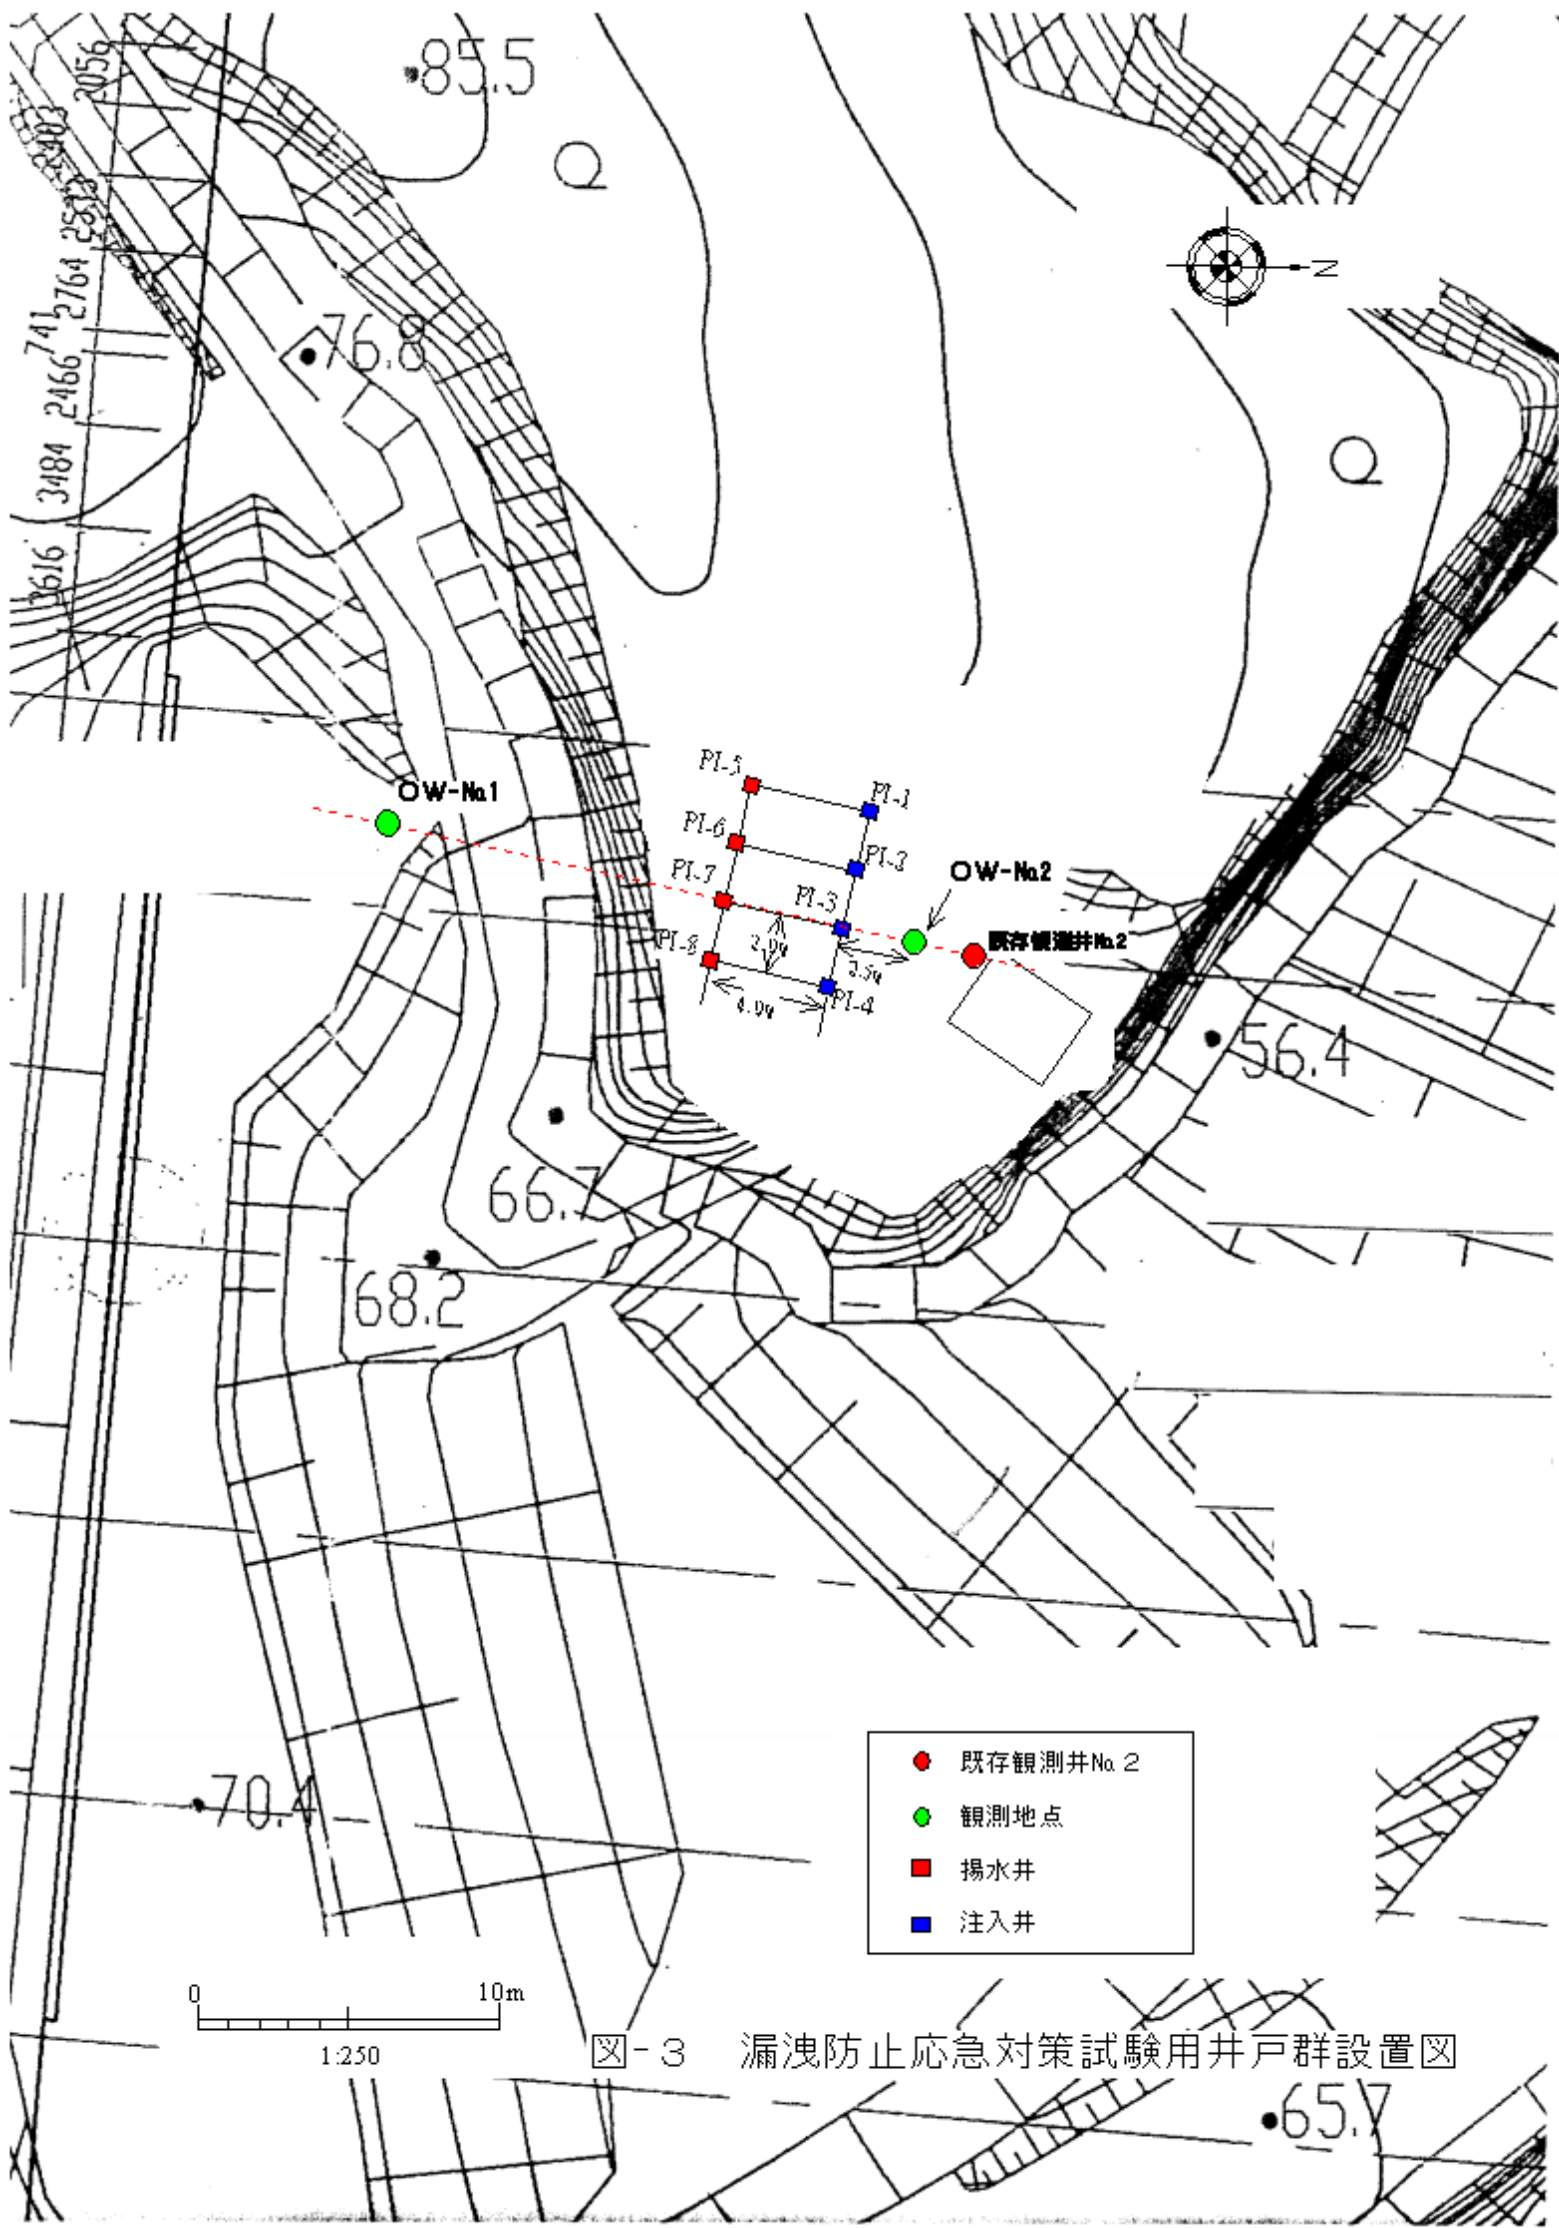


図-2 既存観測井No.2とその付近の地質柱状図



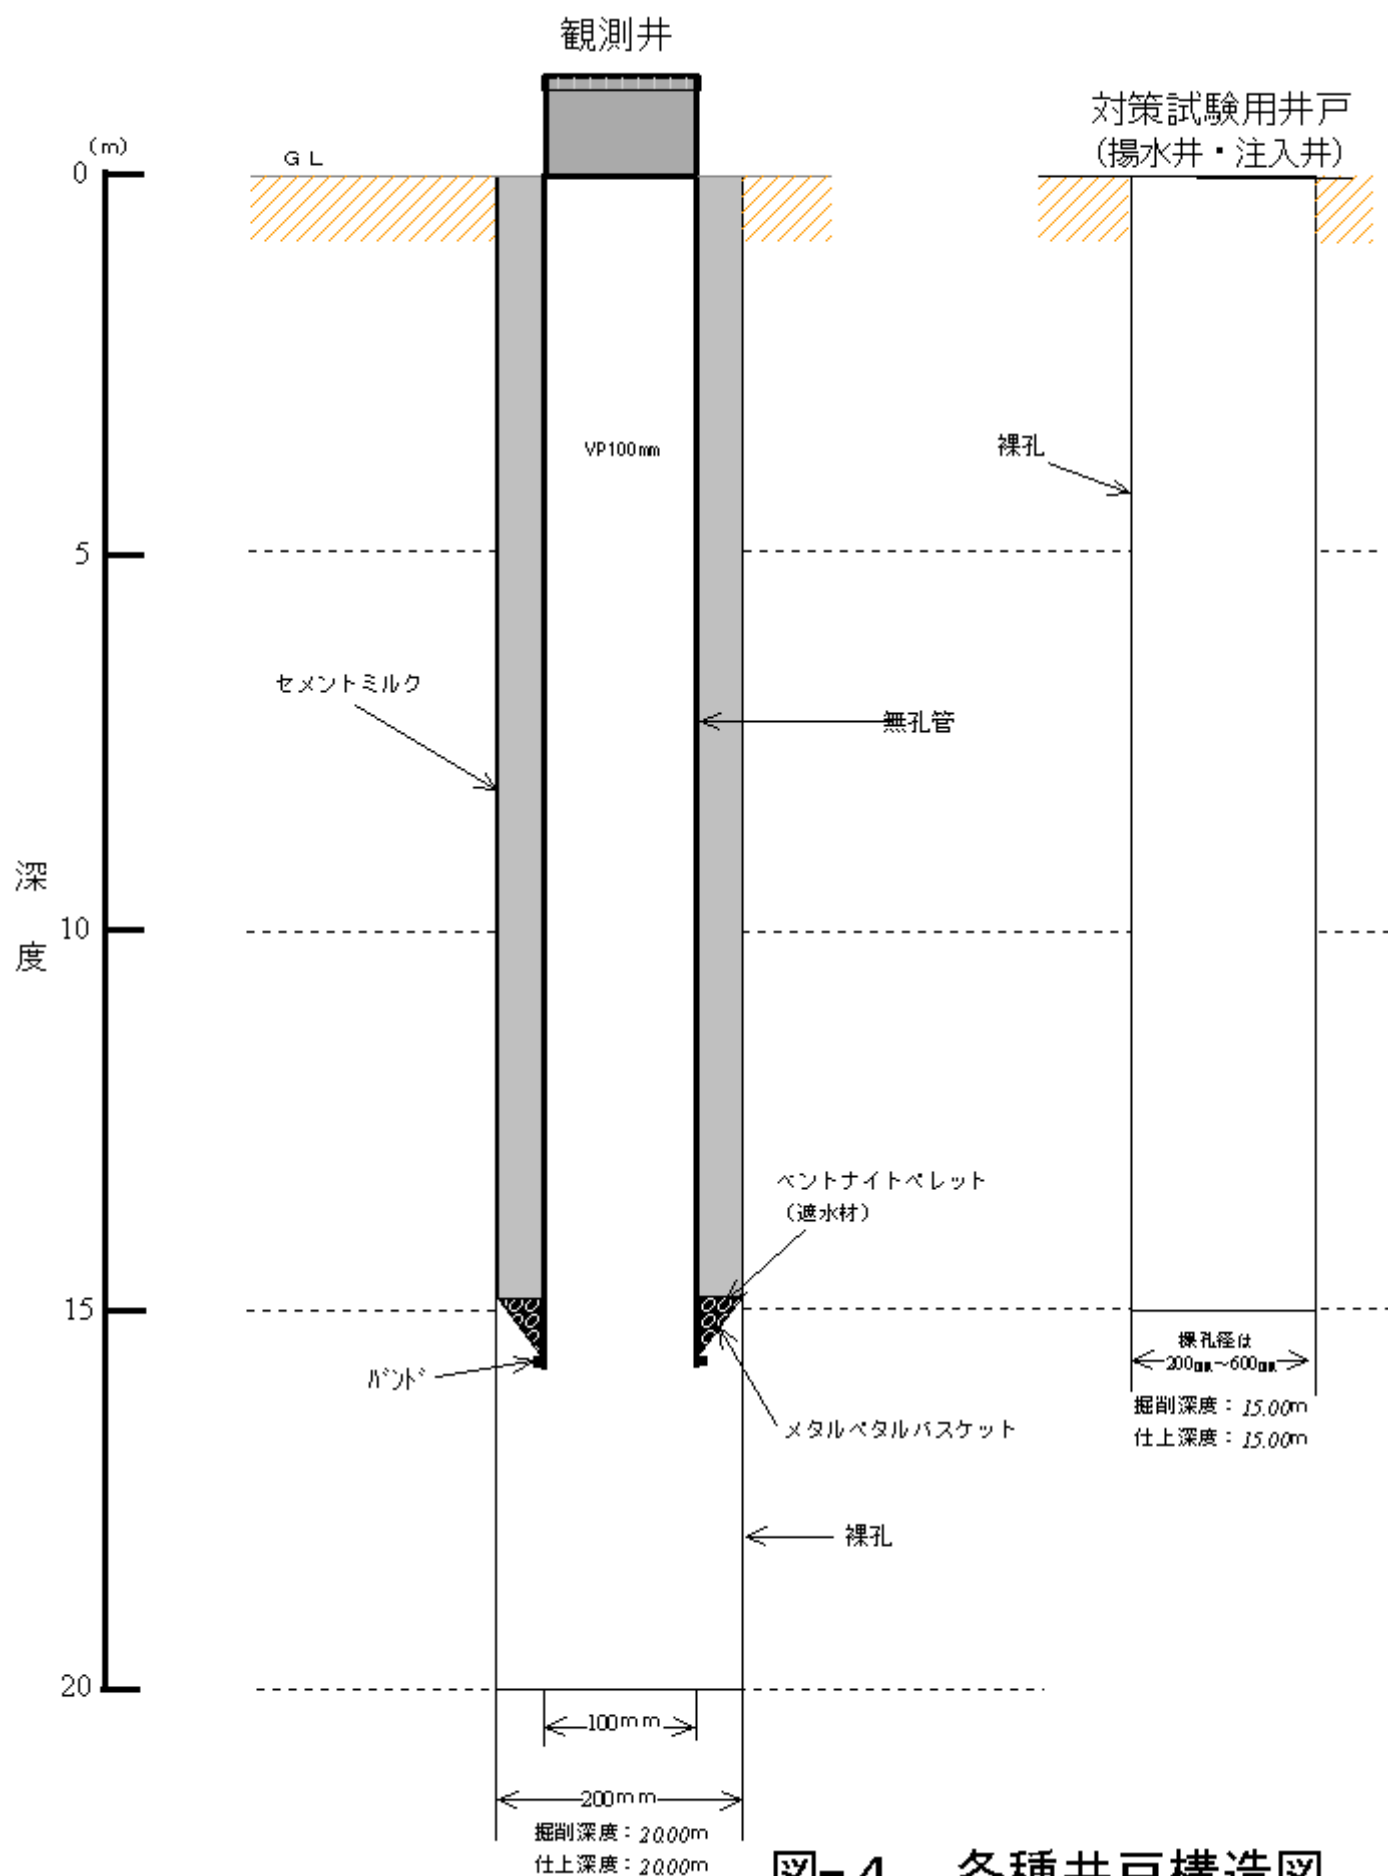


図-4 各種井戸構造図



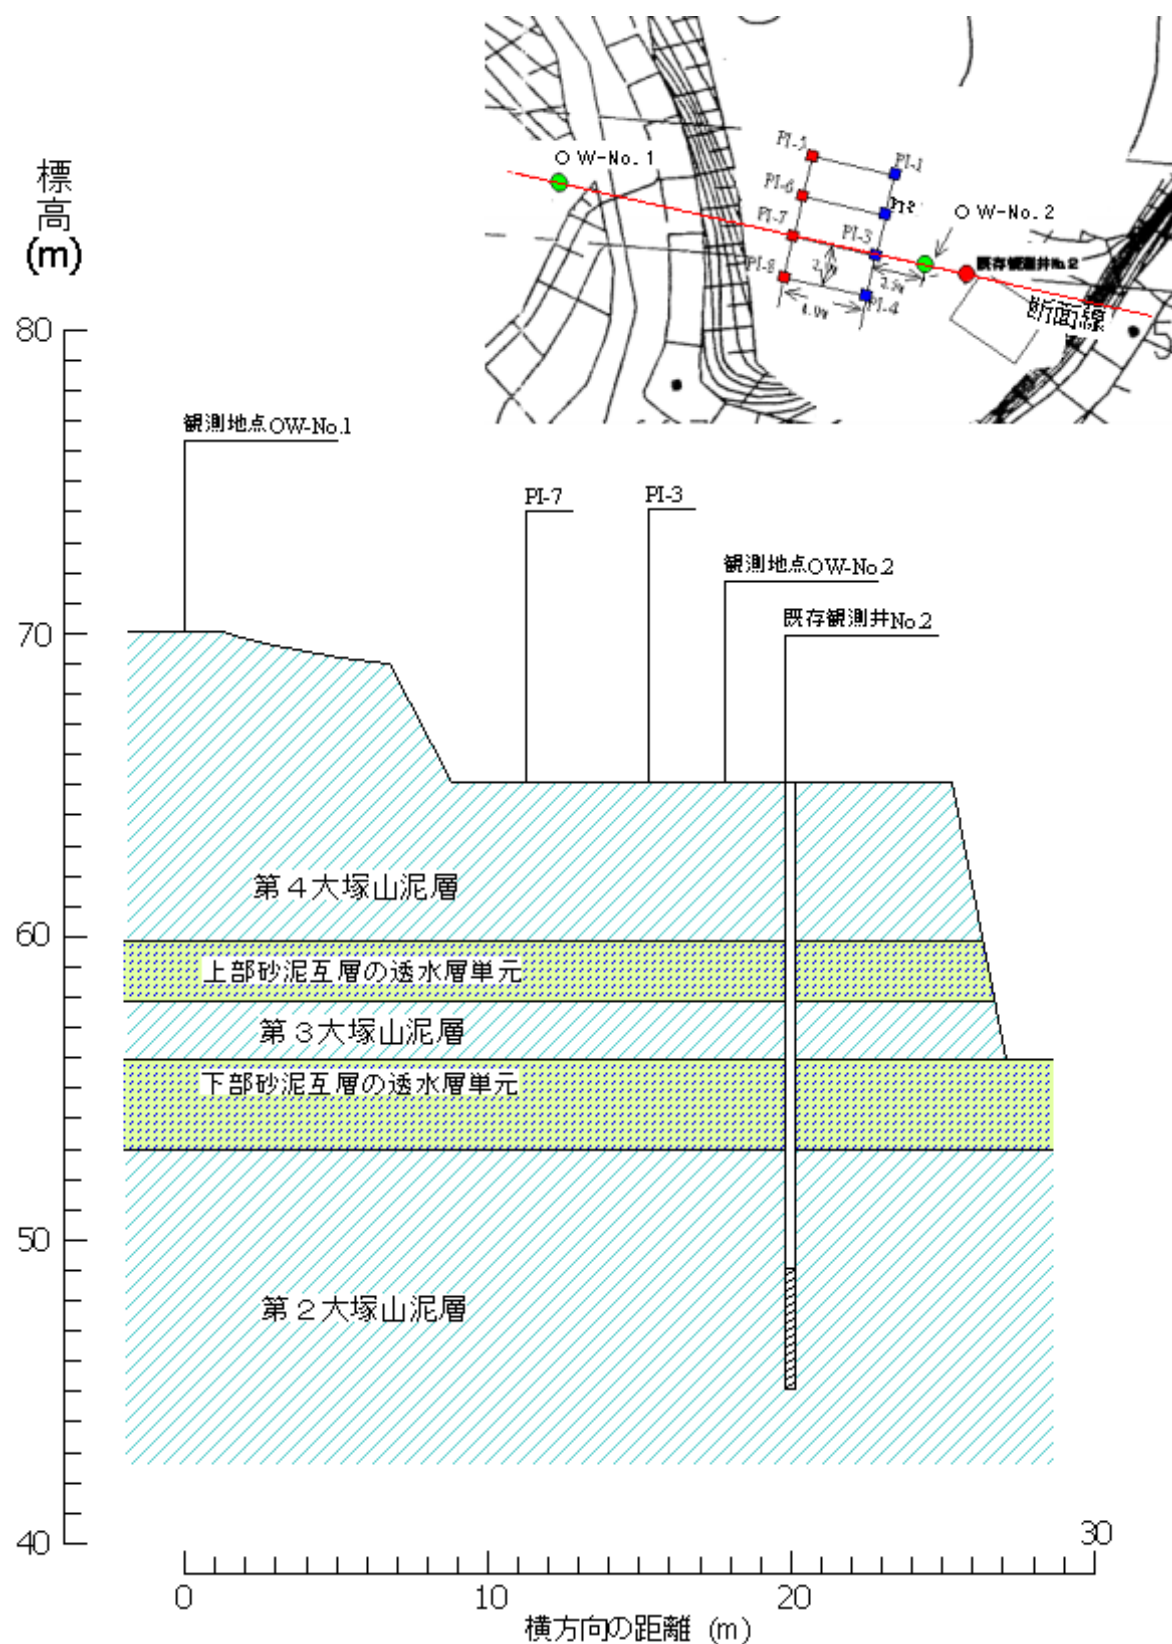


図-5 既存観測井No. 2周辺の予想地質断面図

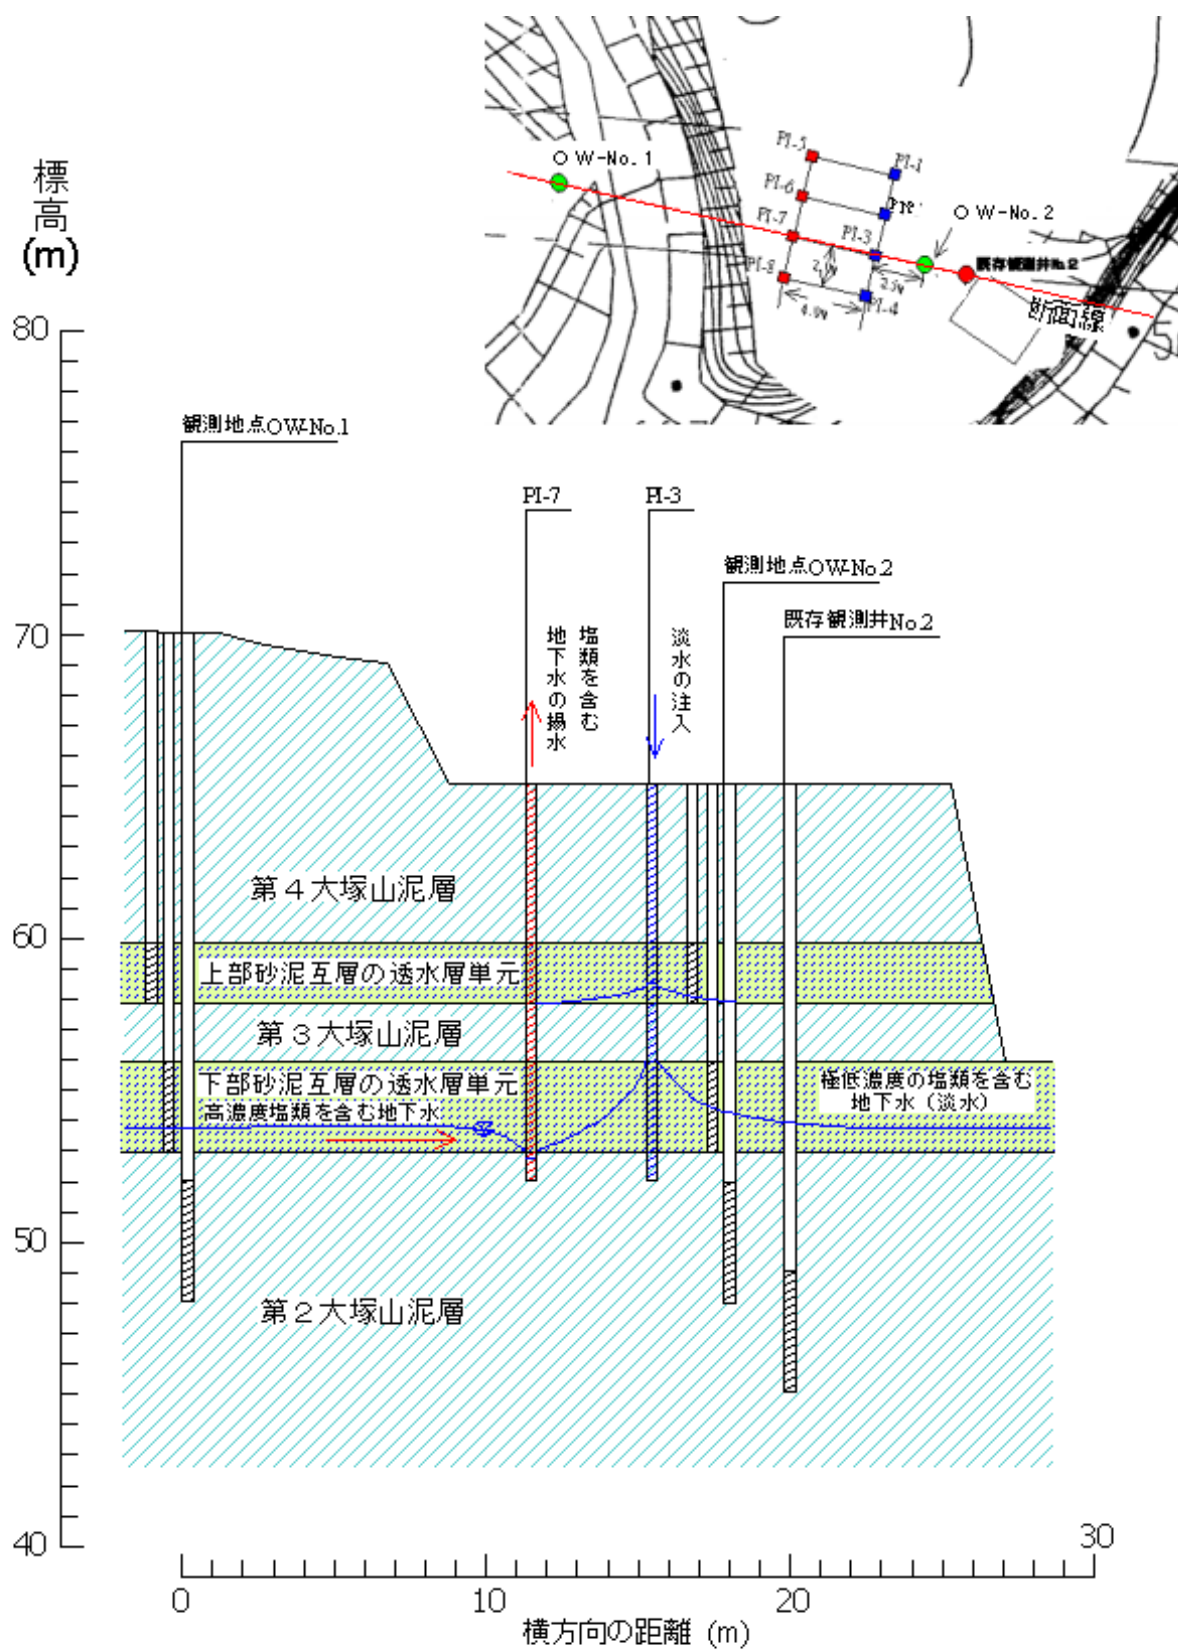


図-6 応急対策試験井（揚水井・注入井）・観測井（OW-No.1、OW-No.2）配列横断面図

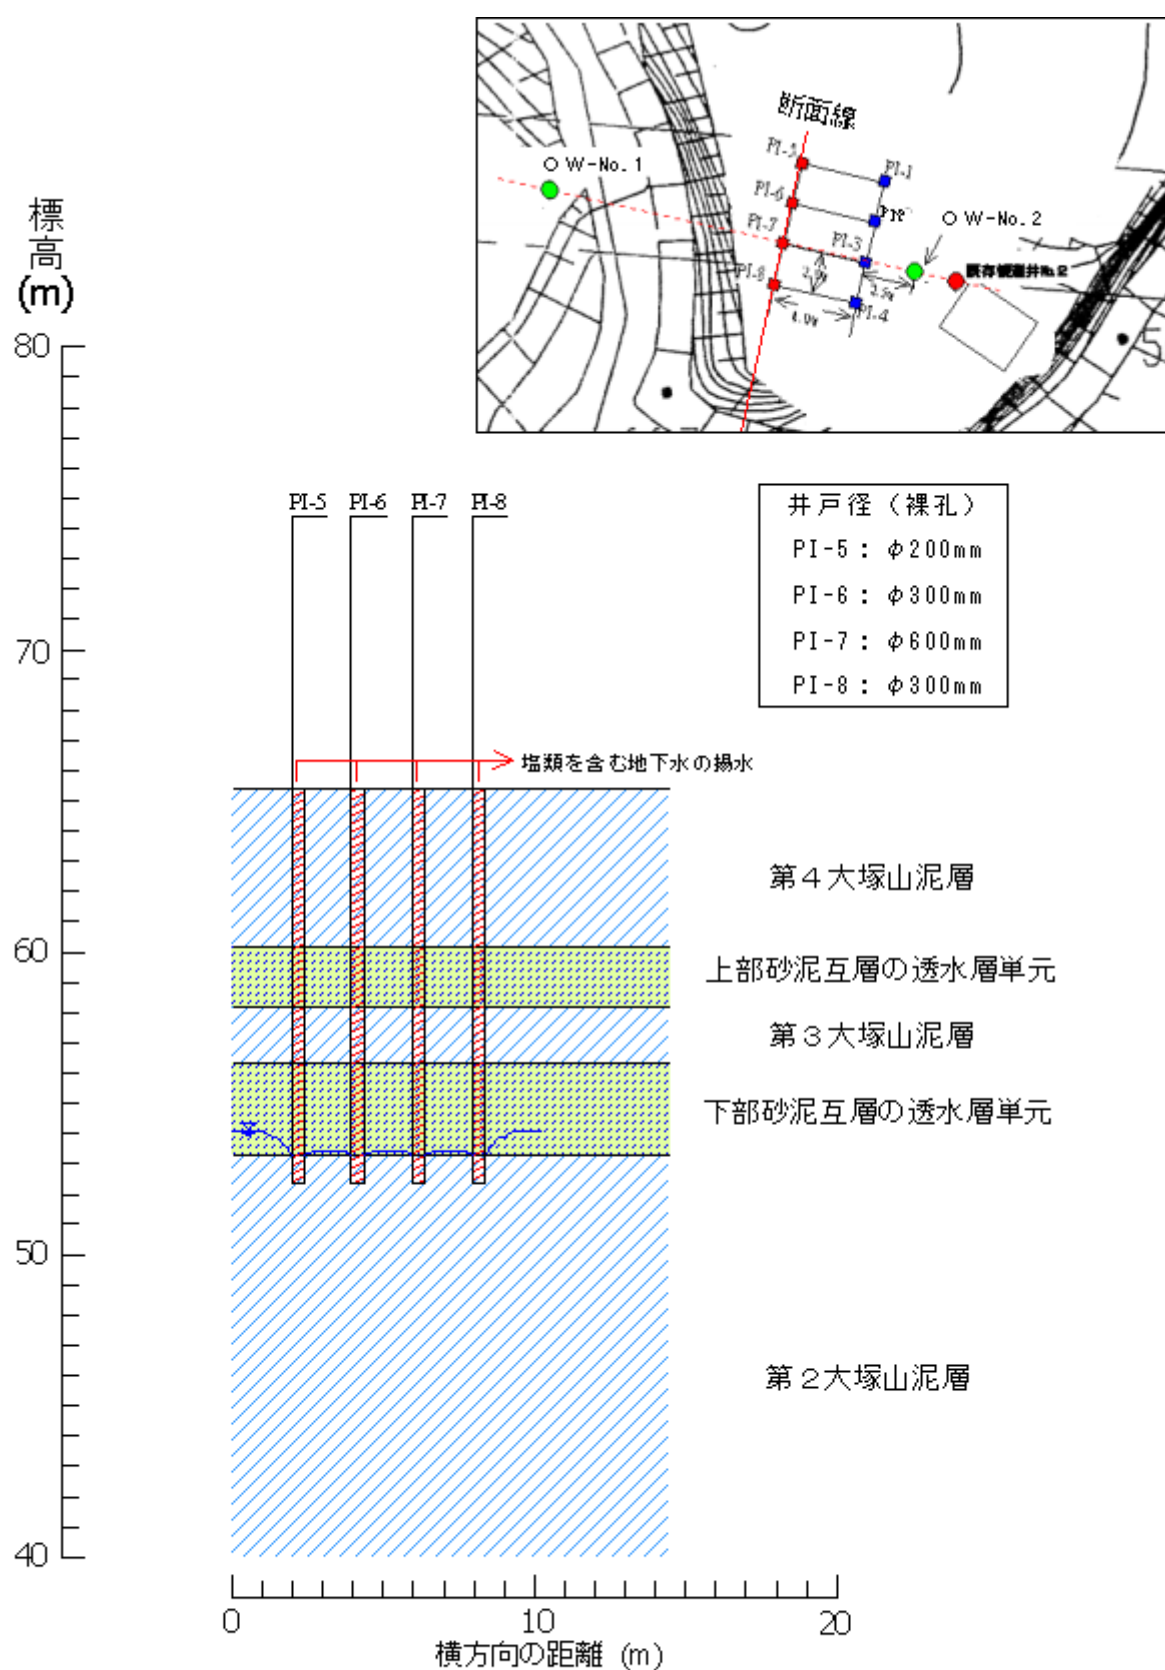


図-7 応急対策試験用揚水井配列図

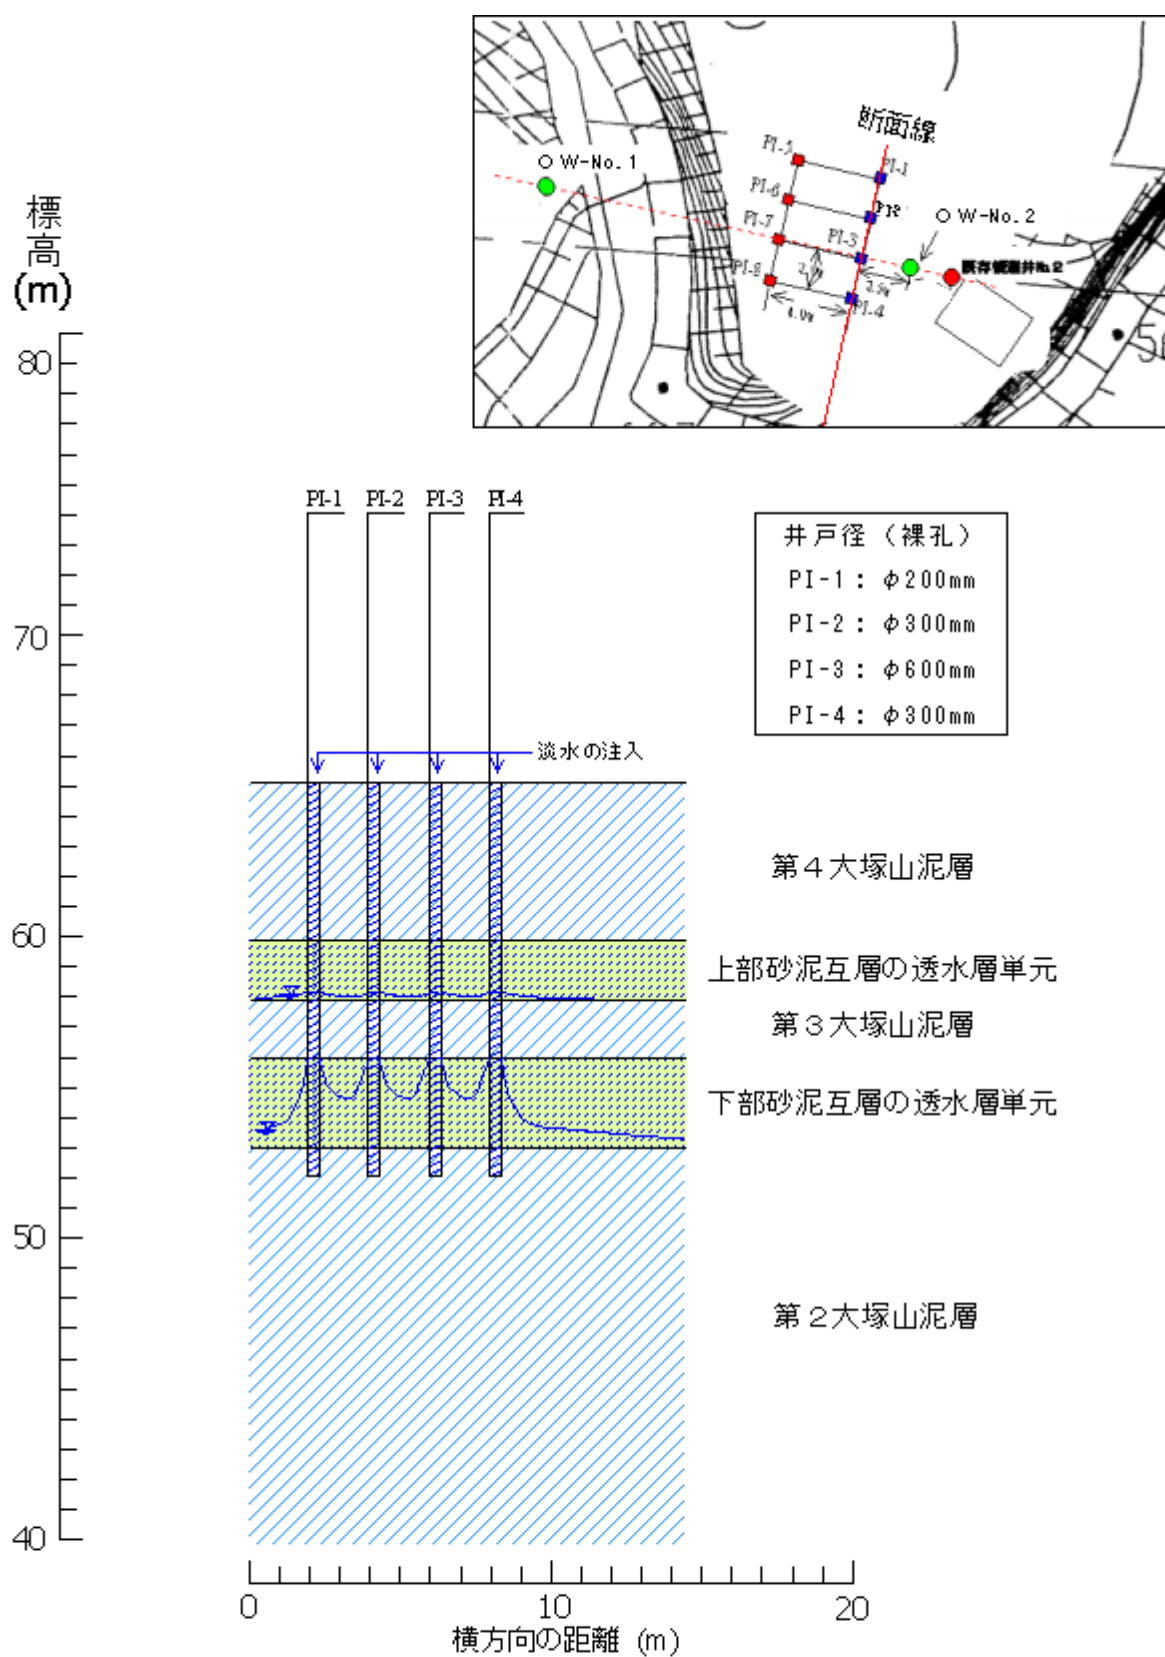


図-8 応急対策試験用注入井配列図

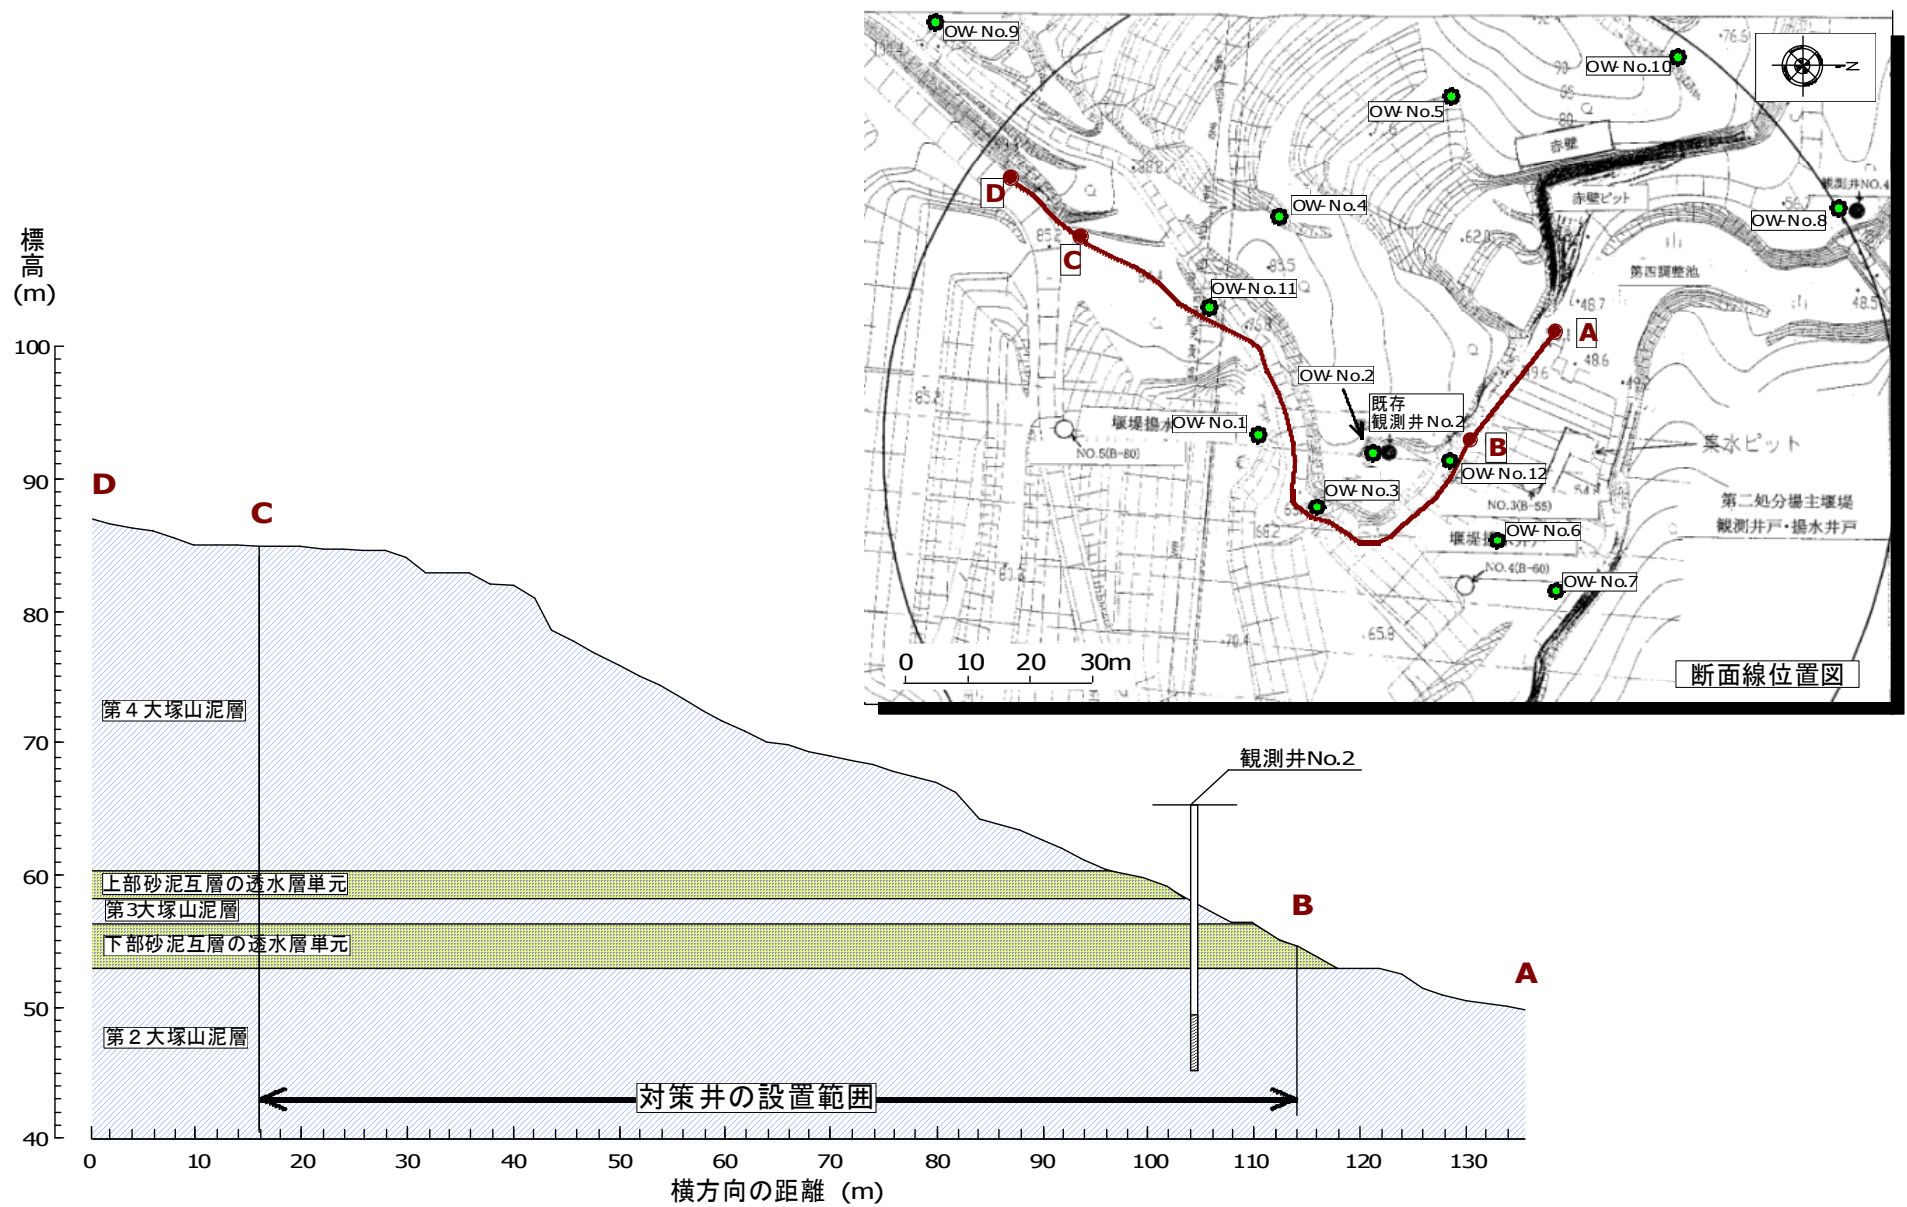


図 9 応急対策井群に沿う地質断面図



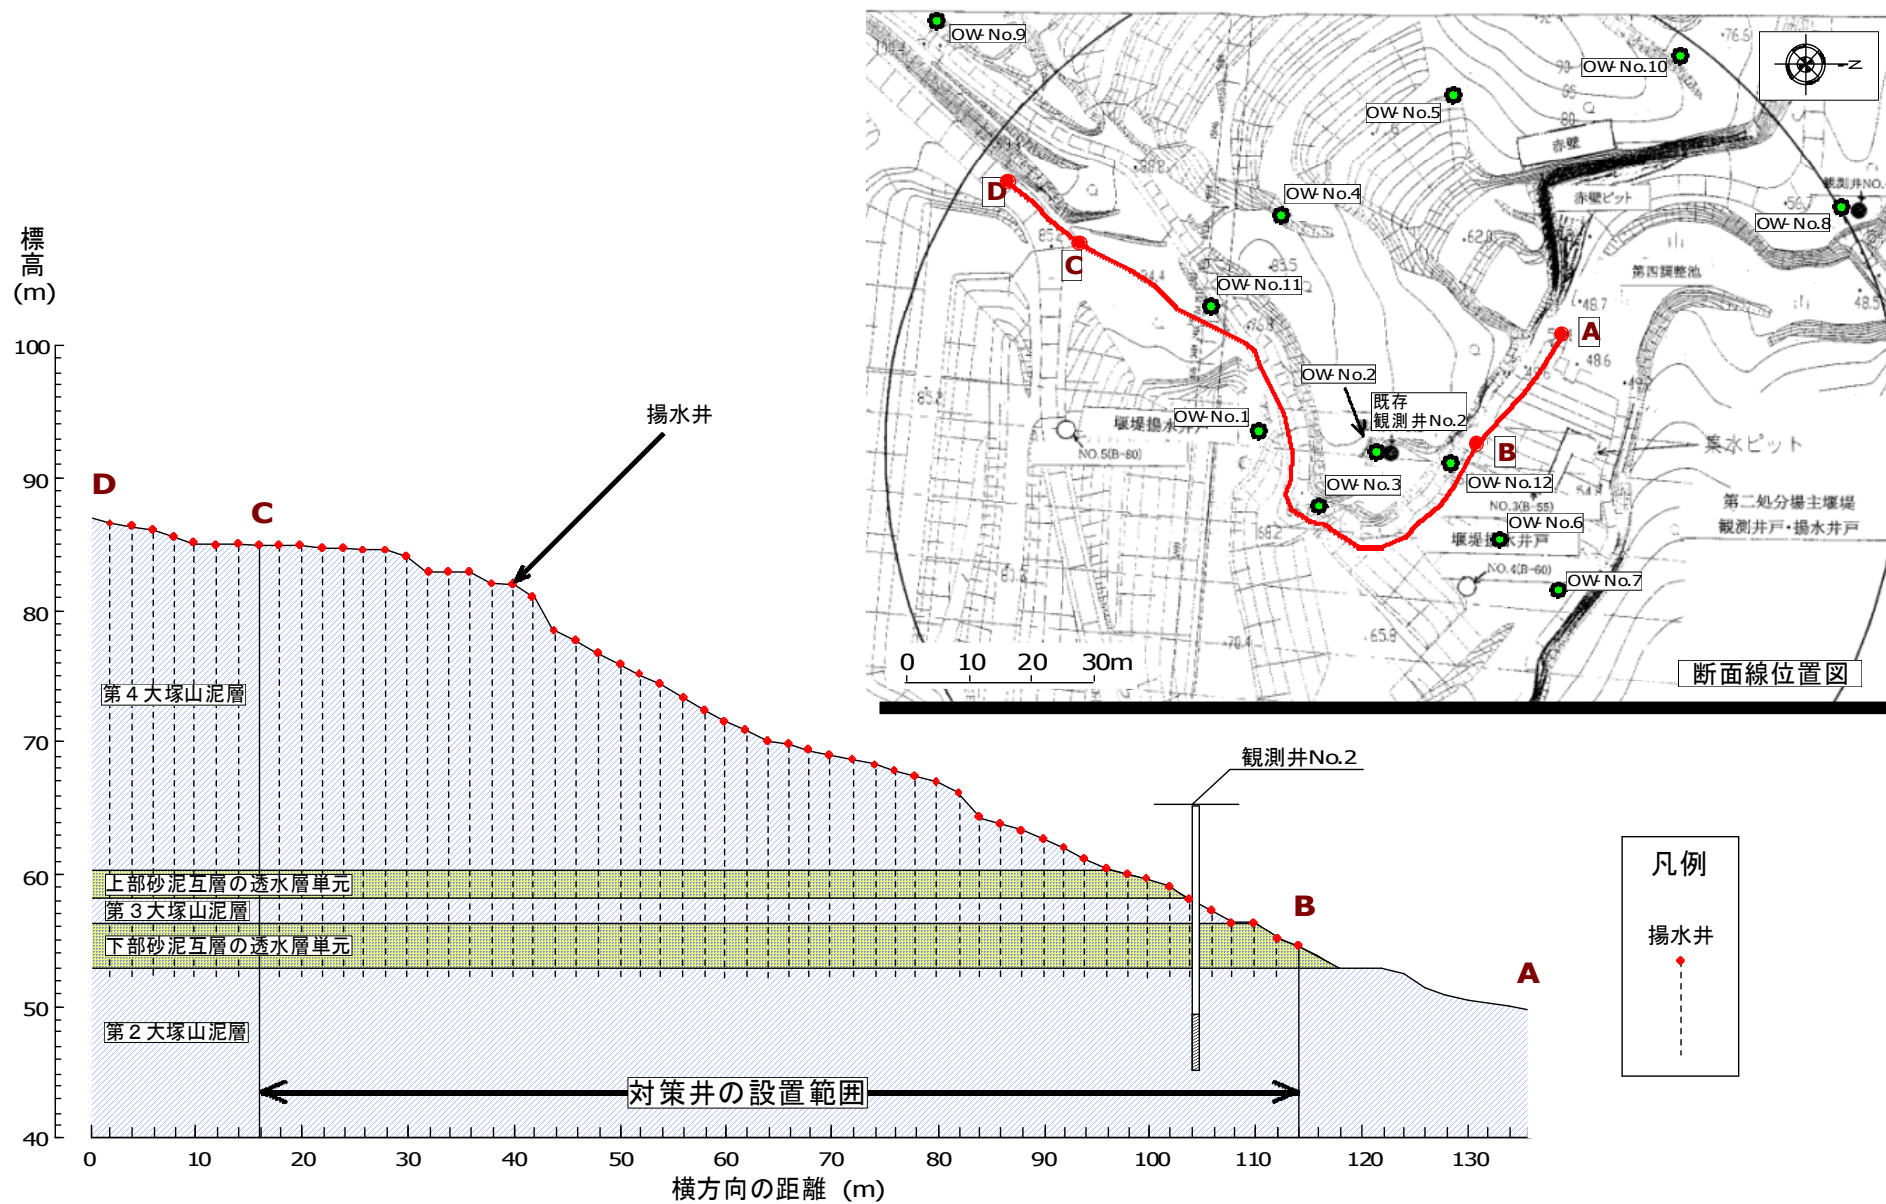


図-10 応急対策井（揚水井：恒久対策にも使用）配列断面図

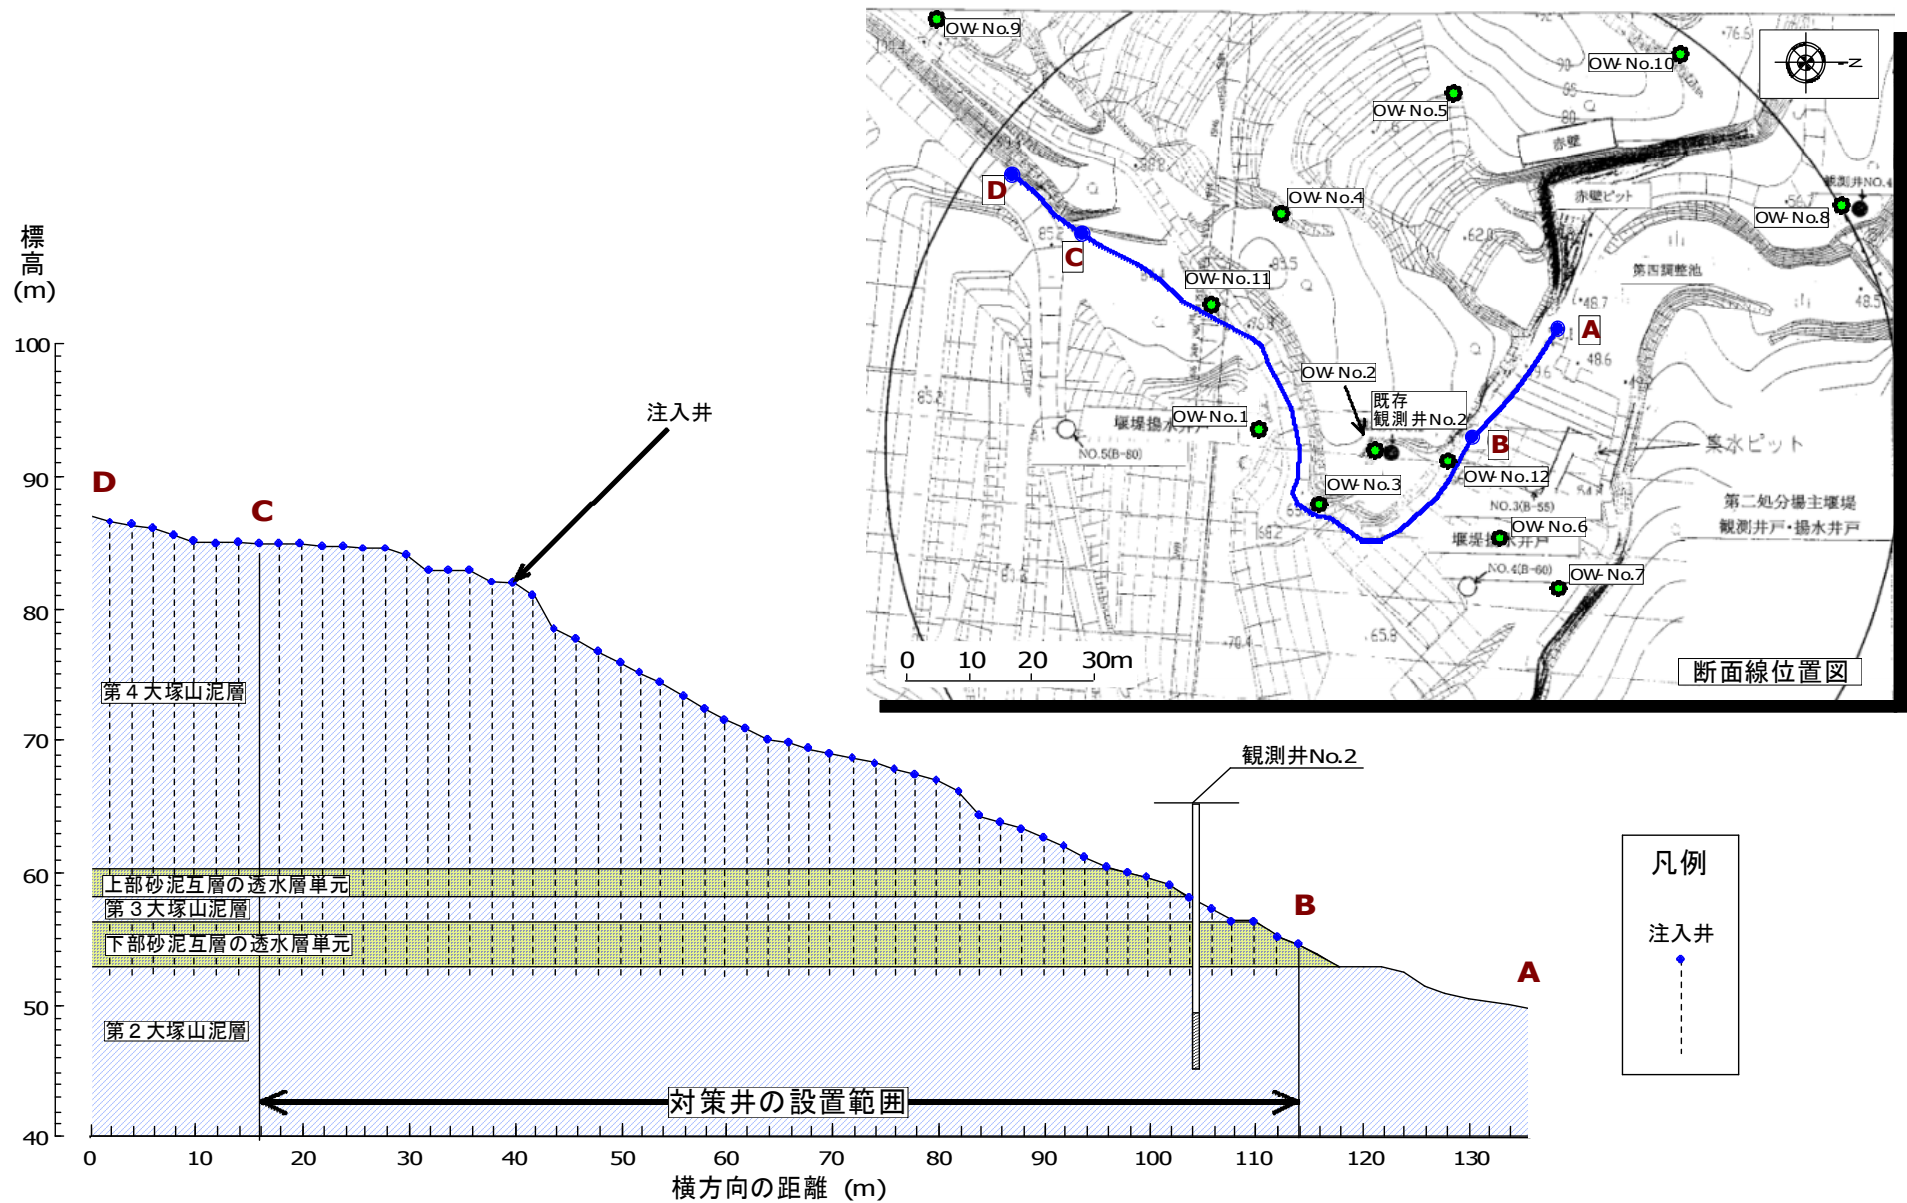


図-1 1 応急対策井（注入井：恒久対策にも使用）配列断面図